


Broekhuizen

Melderslo

Lottum

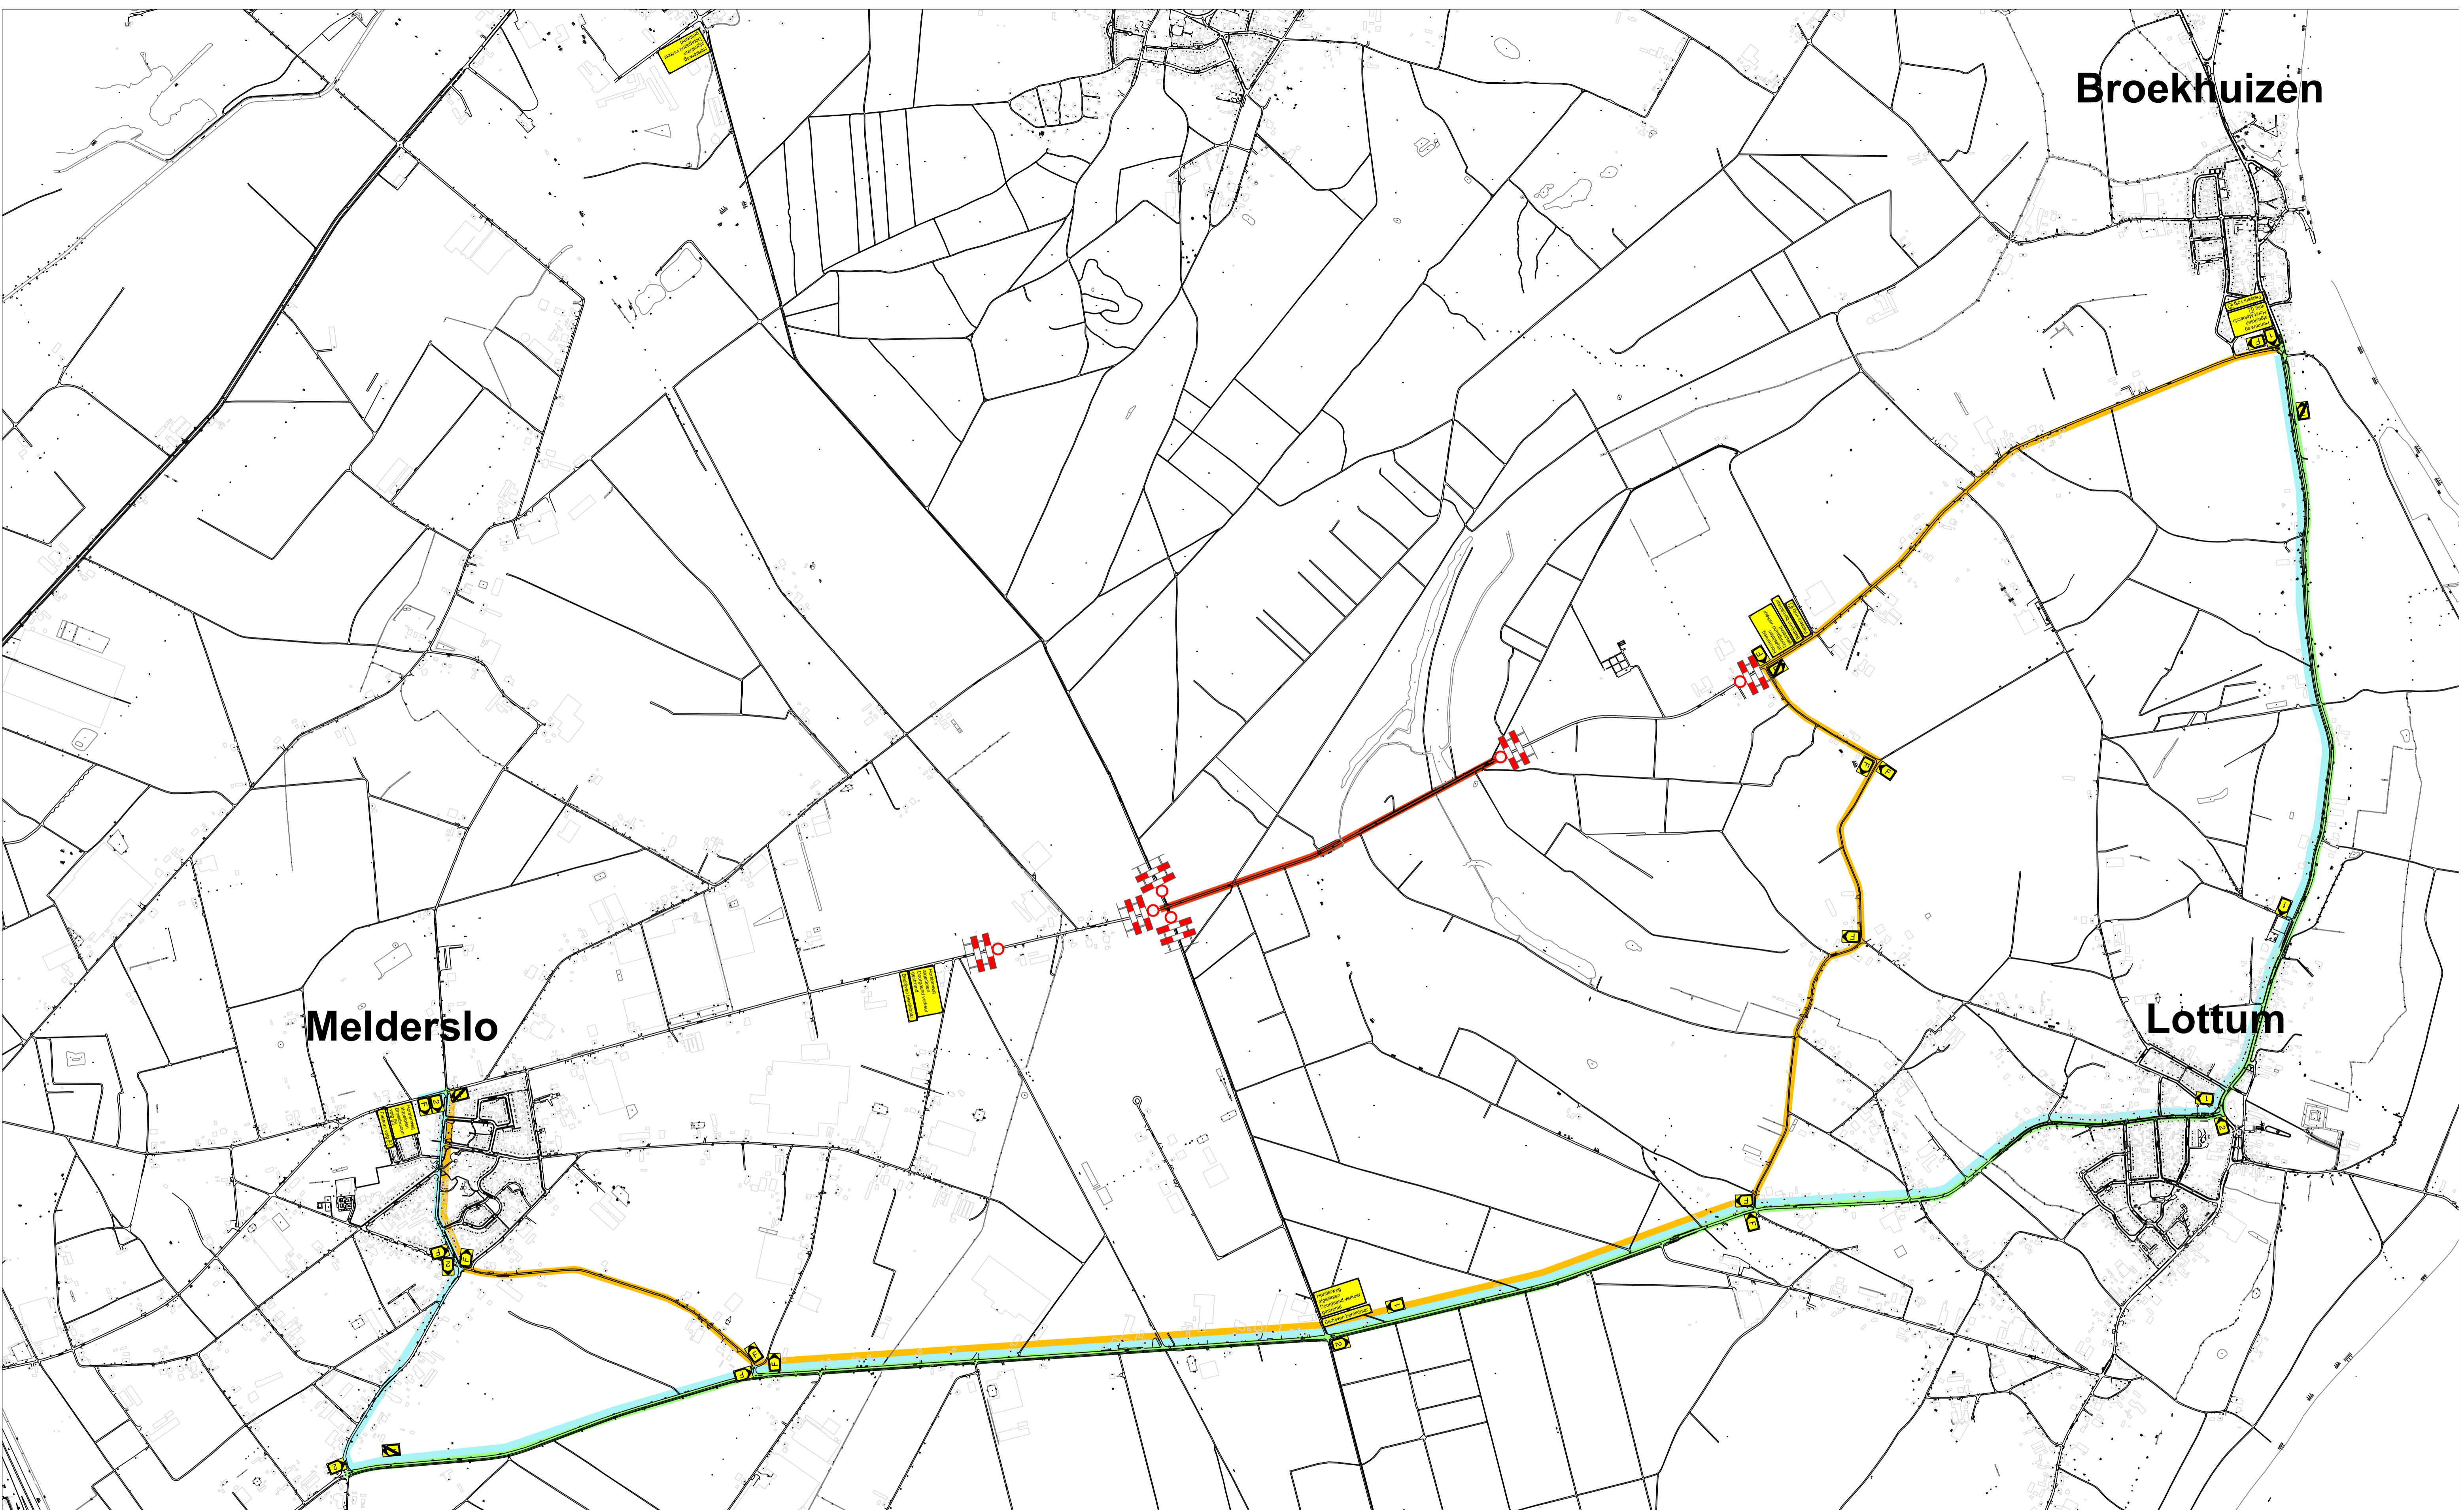

Omlleiding Broekhuizen	Omlleiding fietsers	Horsterweg afgesloten Horst/Meldersto volg 1 1 x	Horsterweg afgesloten Doorgaand verkeer gestremd 4 x	3 x	2 x	7 x	1 x
Omlleiding Horst/Meldersto		Horsterweg afgesloten Broekhuizen volg 2 1 x	Bedrijven bereikbaar 3 x	1 x	1 x	5 x	1 x
		Fietsers volg 1 3 x	1 x	1 x	2 x	1 x	6 x

gemeente
**HORST
A/D
MAAS**

Afdeling : Ruimte
Team: Integraal Beheer Openbare Ruimte

project : Aanleg vrijliggend
fietspad Horsterweg

onderdeel : Omlleidingsroute
ma 3-10-2011 t/m vr 2-12-2011

aantal bladen :
blad :

bestand :

datum : 19-9-2011
get : TP
schaal : 1:10000

gewijzigd :
d.d. d.d.
d.d. d.d.
d.d. d.d.

Tekening nr.
1